Paden

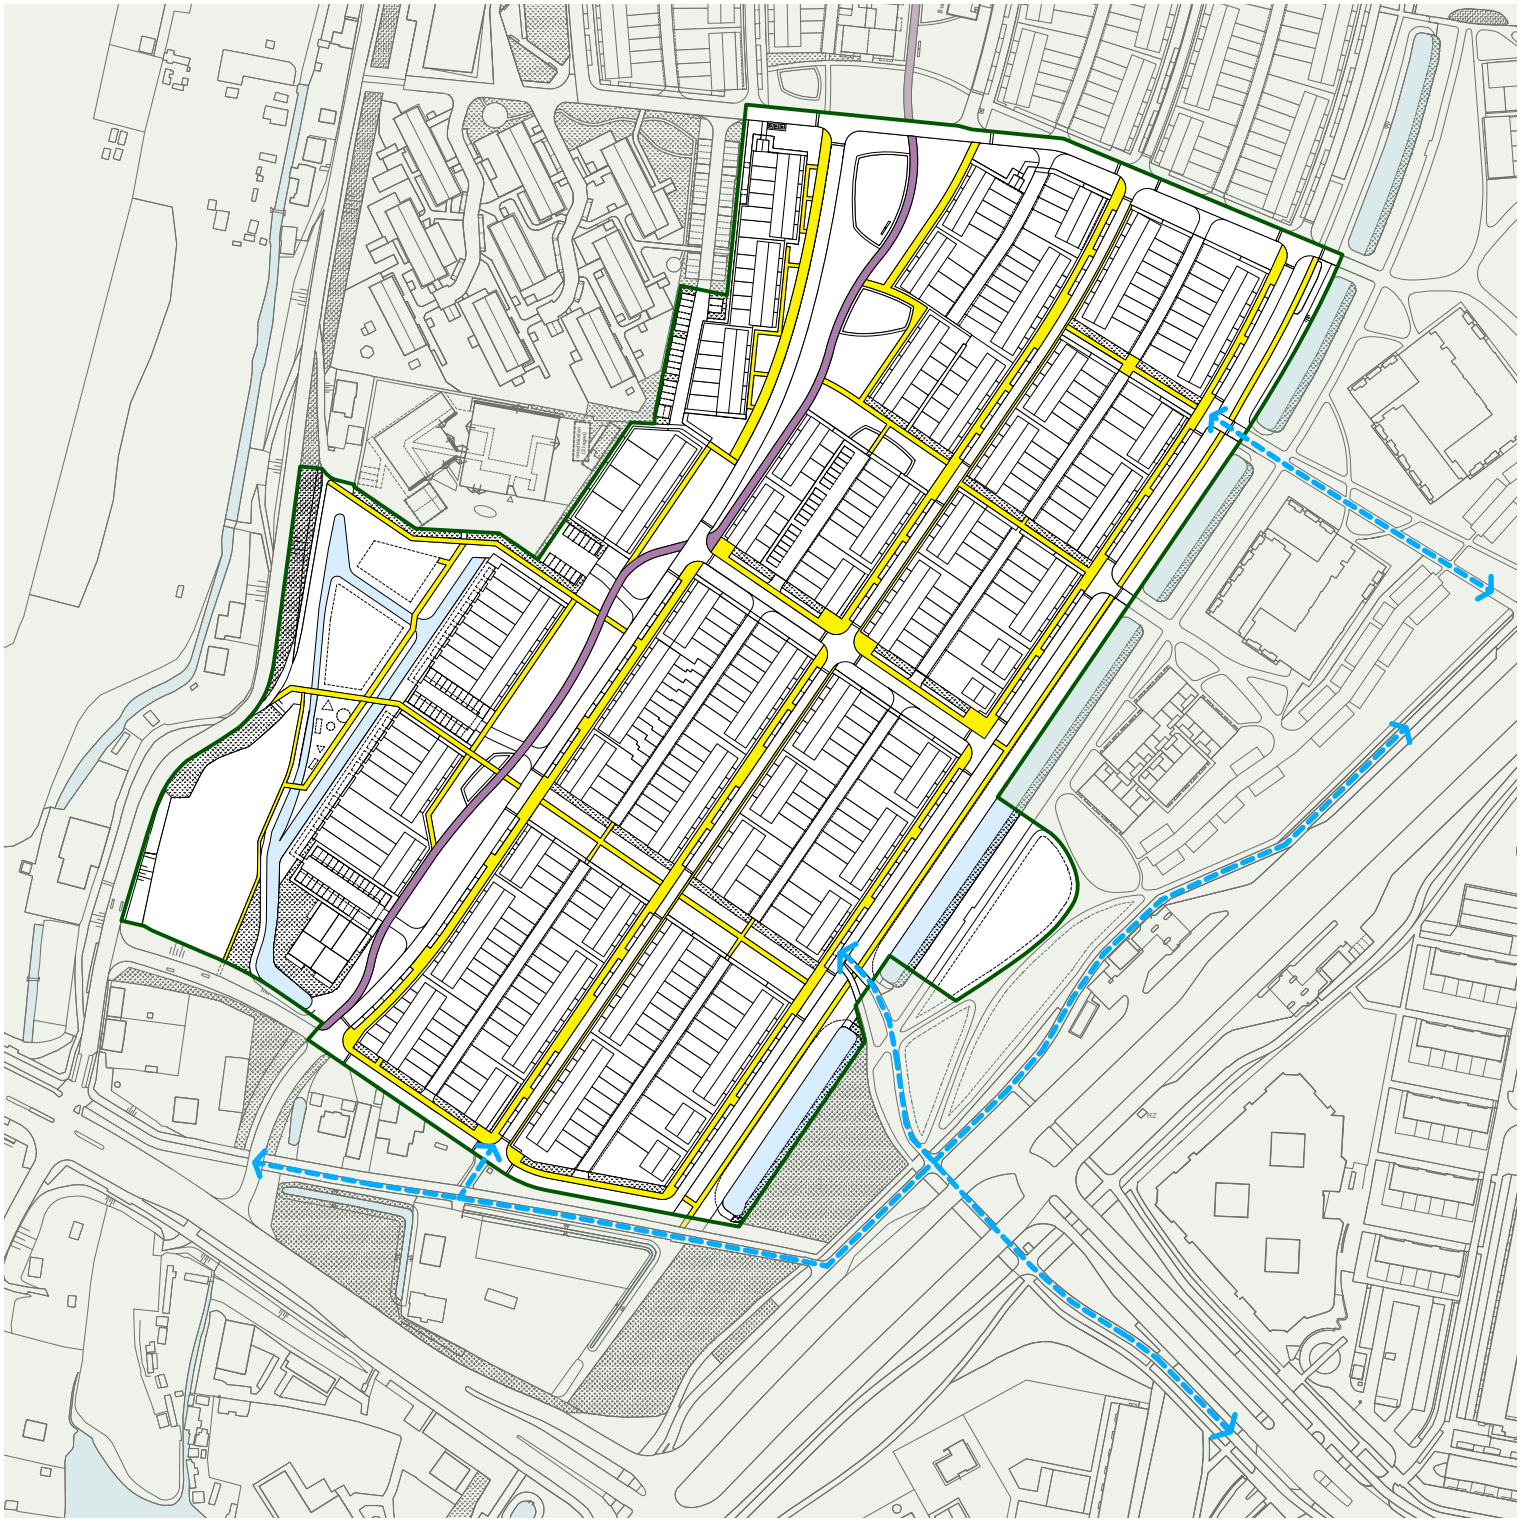

wandelpaden

wandelpaden verbijzonderd (slingerpad)

fietsverbinding