


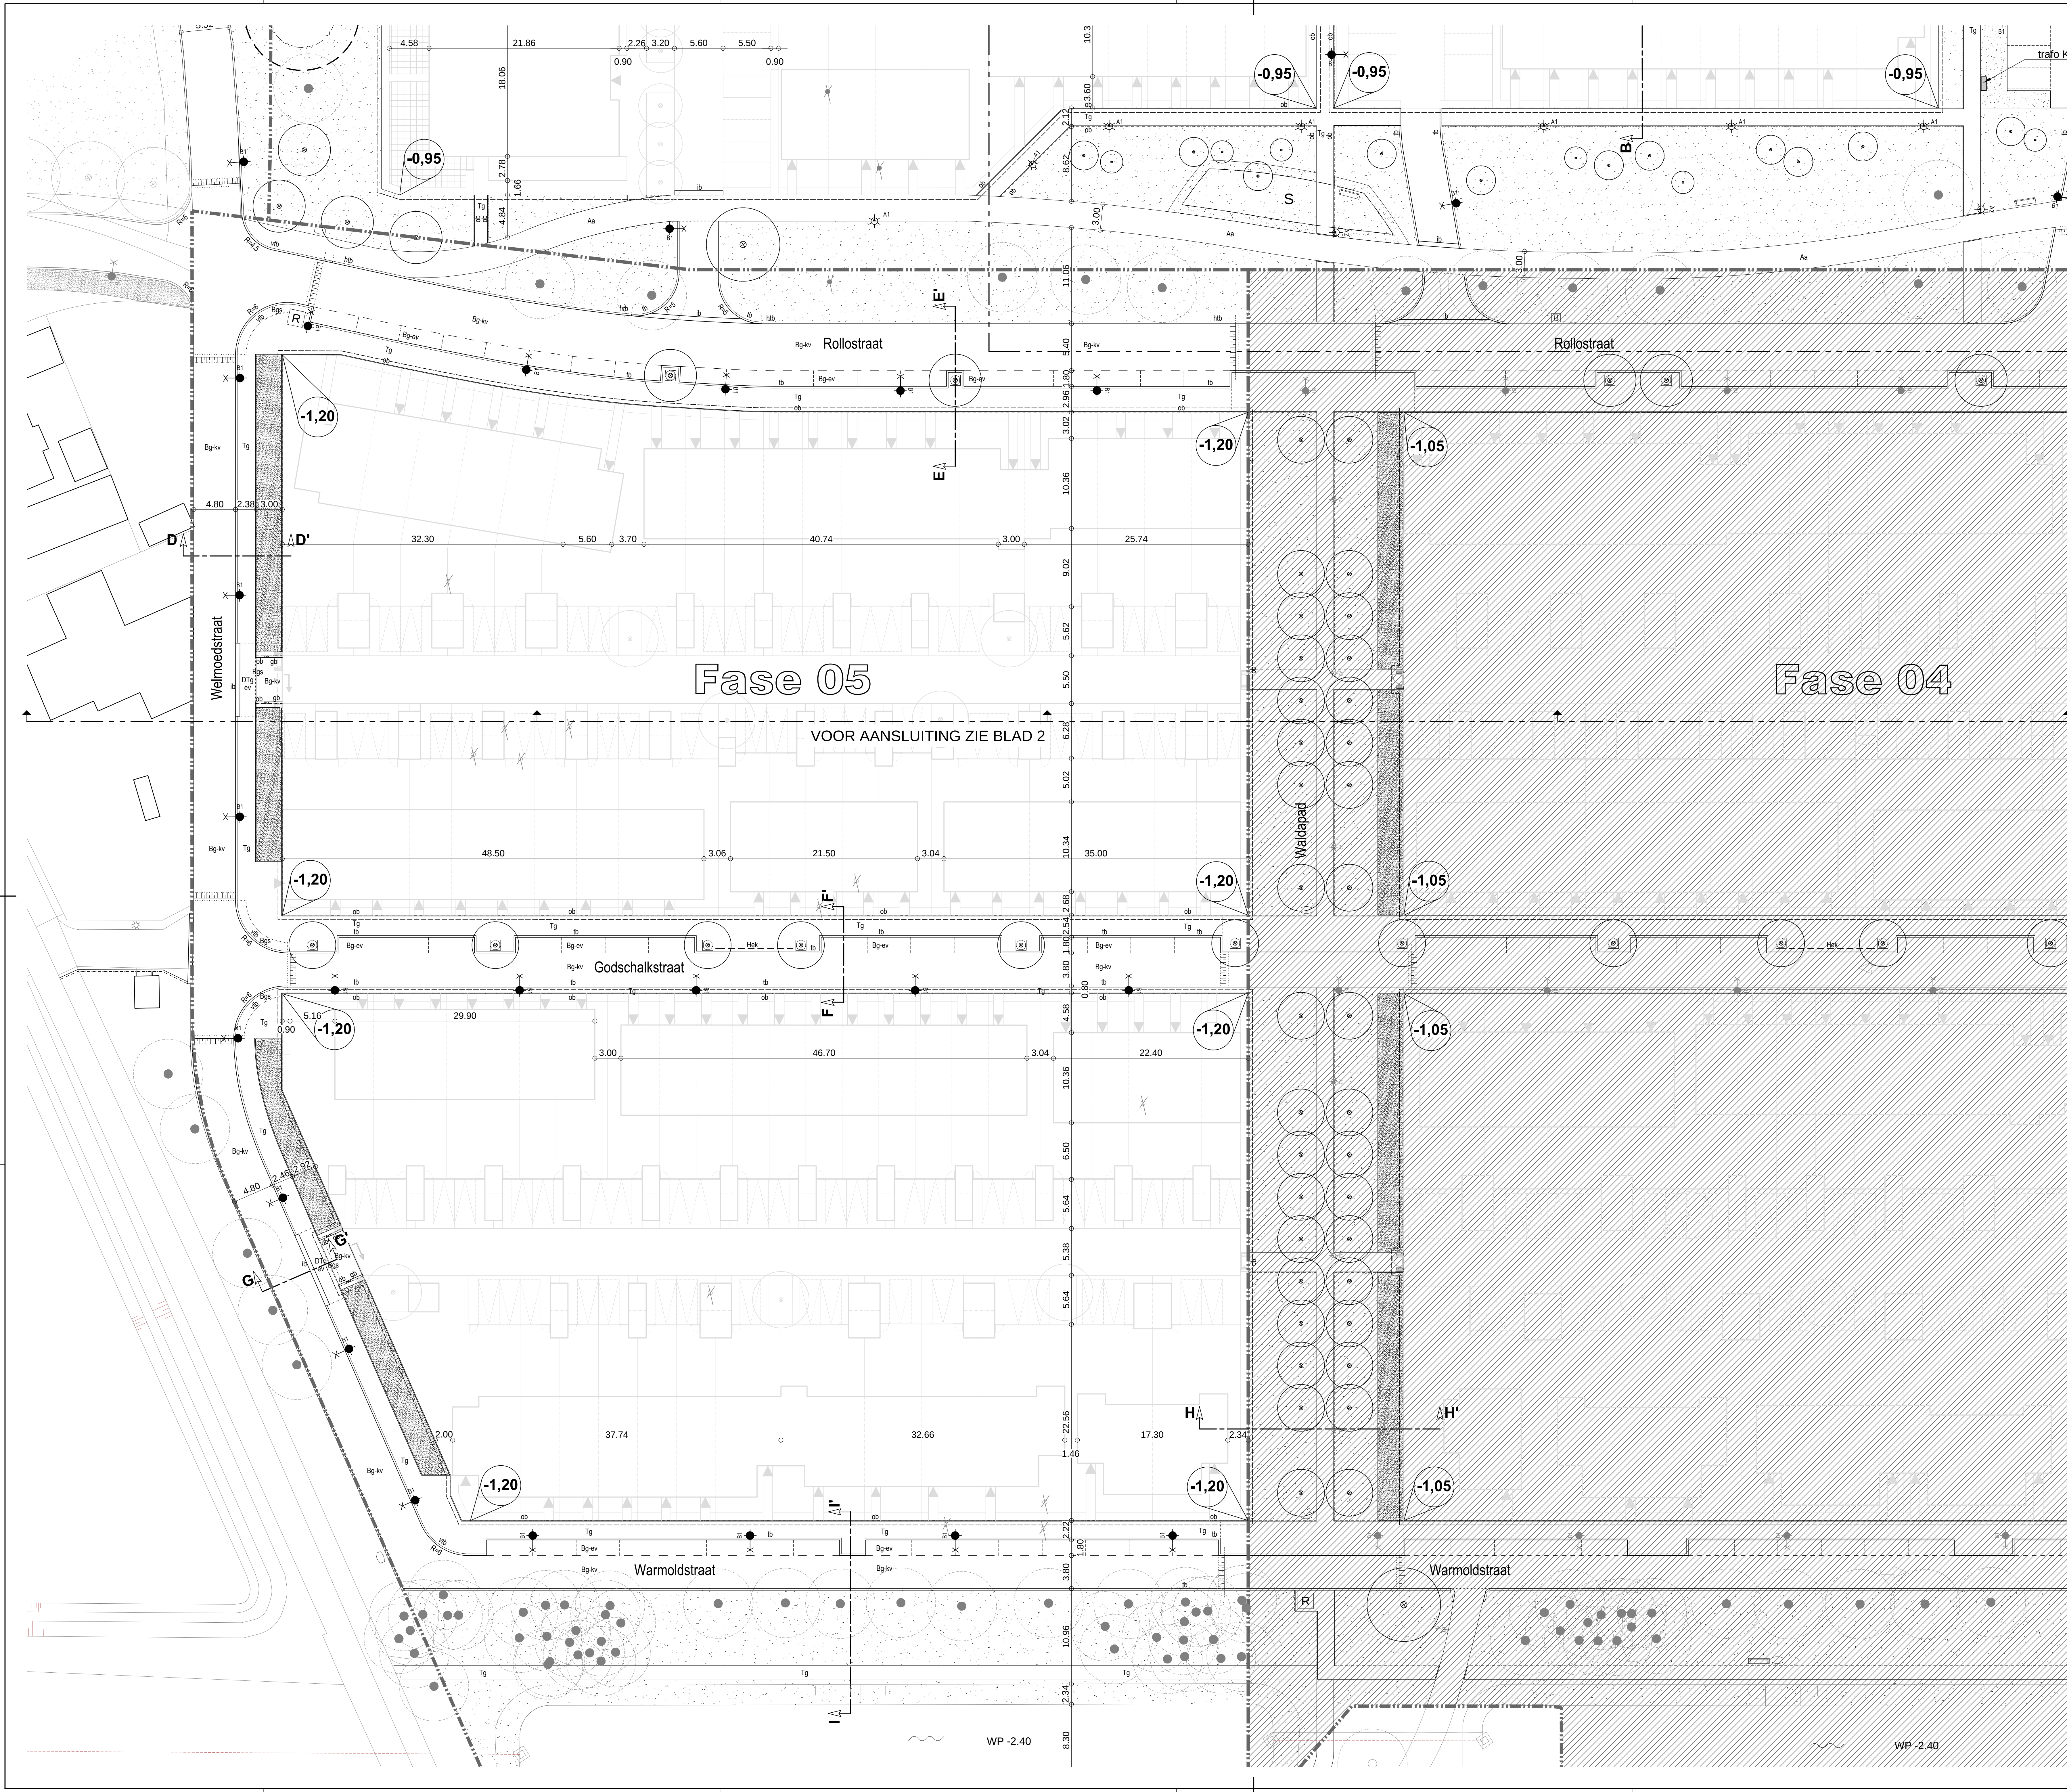

VERKLARING

- projectgrens
- bestaande boom
- bestaande boom, ingemeten
- toekomstige boom
- te kappen boom
- te kappen boom, ingemeten
- haag hoog 1.8 m (privé)
- haag laag 1.0 m (privé)
- struweel
- gazon
- waterlijn
- onderwaterbeschoeiing
- bovenwaterbeschoeiing
- gazonband 10 x 20 cm "Rotterdam"
- gazonband 70 x 20 cm
- opsluitband 8 x 20 cm "Rotterdam"
- opsluitband 20 x 25 cm "Rotterdam"
- hoge trottoirband 1800 x 40 cm "Rotterdam"
- trottoirband 1820 x 25 cm "Rotterdam"
- trottoirband 1820 x 25 cm "Rotterdam" a-niveau
- inritband
- verloopband ob20-gb7
- verloopband hb-vb
- boomkranen volgens SWD 3.1.10a
- asfalt zwart
- asfalt afgestrooid
- halfverharding
- betonstraatsteen "Rotterdam", waterpasserend
- betonstraatsteen "Rotterdam", waterpasserend, 5 / 10 streks
- betonklinkers B55 40 "Rotterdam" N10 lokale toegevoegde waarde
- betonklinkers "Rotterdam" 30 x 30 x 4.5 cm
- betonklinkers "Rotterdam" 30 x 30 x 8 cm
- betonklinkers "Rotterdam" 30 x 15 x 8 cm
- straatstenen waaiformaat hergebruik
- grasbetontegels 40 x 60 x 12 cm
- eldhoogteband
- koperscherm
- lichtmast, hoogte 6.0 m conisch, kleur Rotterdam grijs + Stalen uithouder standaard L=750 mm enkel + Koffierarmatuur Klein, Opschuif 60 mm
- paaltop lichtmast, hoogte 4.0 m conisch, kleur Rotterdam grijs + Paaltoparmatuur Towglobe Performer
- oplaadpunt elektrische auto's
- afvalcontainer ondergrond, R-restartafval en G-glas
- textielcontainer bovengronds
- klink opstelplaats
- stadsbank, 2.40 m, kleur Antracietgrijs
- stadsbank, 4.48 m, kleur Antracietgrijs
- afvalbak "Rotterdam", 90 liter, kleur Antracietgrijs
- spijlenhekwerk "Rotterdam", 1.00 m
- toegang woning
- toegangspoort uitgeefbaar gebied
- transformator 10kV
- ruimteovername voor ruststation stadsverwarming
- ruimteovername rioolgemeente
- bestaande situatie
- taludlijn met taludafwerking
- nieuw aan te leggen situatie
- parkeerindeling
- parkeerplaats privé
- plateauconstructie volgens SWD 12.20
- invalidenoprijt volgens SWD 14.31
- materiaalgrens
- scheiding type band
- verplichte rijrichting (geen markering)
- uitgraving Lo v. NAP
- uitgraving (steeplijn is fictief)
- maatvoering in meters
- gips parkband 1-zijde taps (Siverto o.g.)
- Solid poef (Stuyk Verwo o.g.)
- trifo KPN
- trap prefab beton

Bronvermelding

№	Naam	Status	Datum	Auteur
1	IP Wielewaal	voorstudie	27-11-2019	Breker NieuwDe Nij
2	Voorstudie indeling p-ruimte	voorstudie	23-9-2019	Breker NieuwDe Nij
3	Voorstudie indeling p-ruimte	concept	4-11-2019	Wierman
4	IP met lokale straatmeubilair	voorstudie	1-10-2019	Breker NieuwDe Nij
5	IP met toeristische	voorstudie	1-10-2019	Breker NieuwDe Nij
6	P&E De Nieuwe Wielewaal	bestudie	8-10-2019	Wierman Rotterdam

Algemeen Team Operatie Ruimte - voorzitter	Koen Verbeek	xx-xx-xx
Algemeen Team Operatie Ruimte - projectmanager	Viktor Ruyter	xx-xx-xx
Algemeen Team Operatie Ruimte - manager openbare werken gebied	Rob van Eijk	xx-xx-xx
Vastgesteld Stadsontwikkelings - gebiedsaccountmanager	Mark Sutherland	xx-xx-xx

Gedirecteerd	Charloes	Accord definitief plan d.o.	Wierman, P.H.	06-02-2020	GUZ
Planvorm	SO/PM	SO/PM	Wierman, P.H.	15-08-2024	NOZ
	SO/PM	GAM	Gedirecteerd	Datum	Versie

Gemeente Rotterdam
Stadsontwikkeling
Algemeen Team Operatie Ruimte

Bestandsnaam: 24-00041-IP Wielewaal Fase 5 & 6.dwg

24-00041-01

1/2